


Situace poldru Skalička, M 1 : 10 000

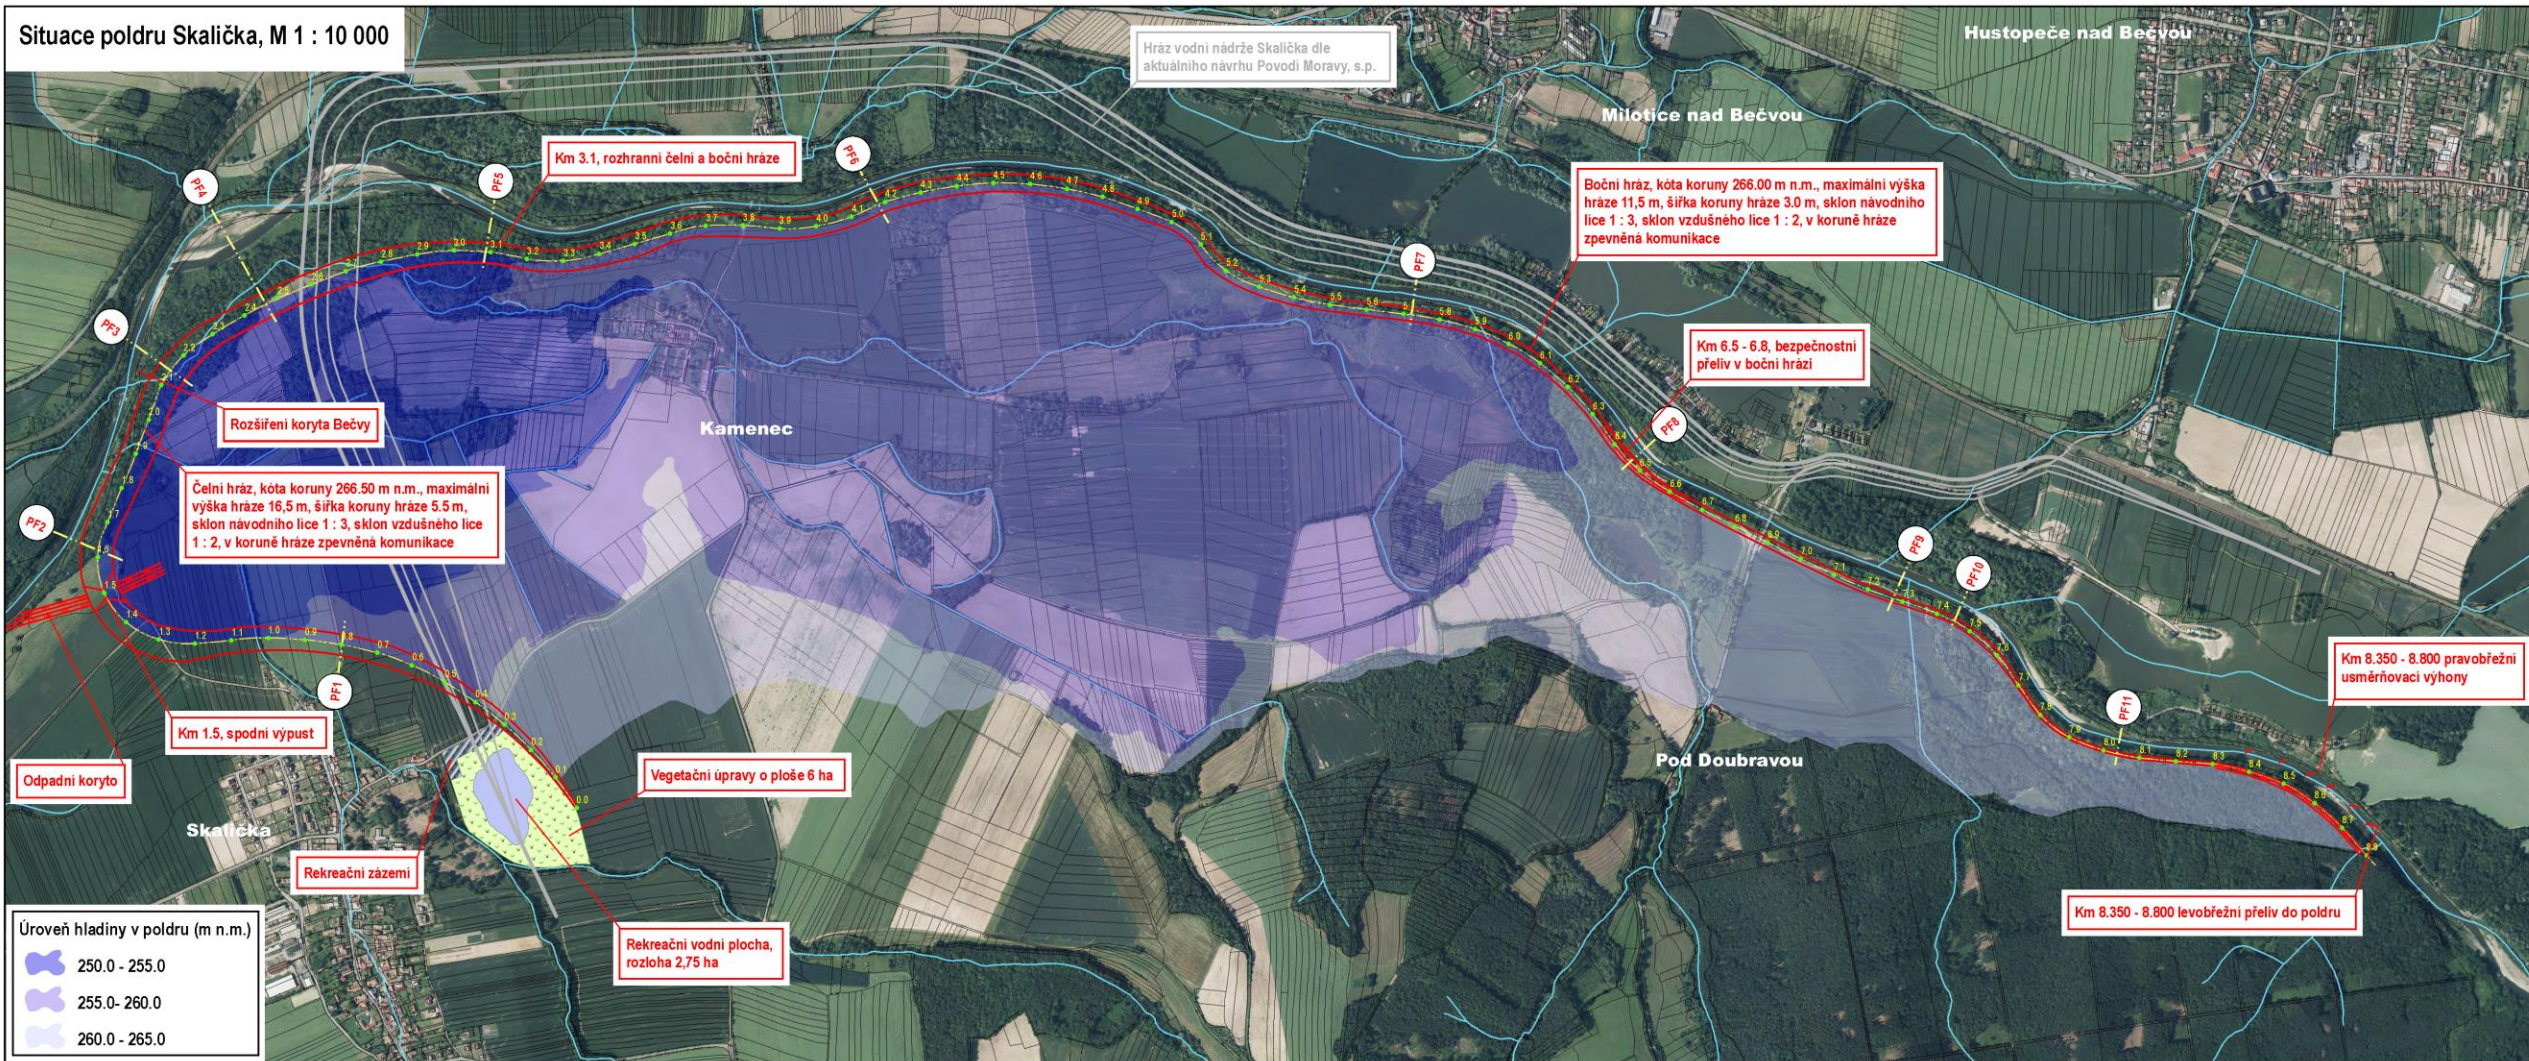

Zdroj: Krejčí, L. 2016. Poldr Skalička. Návrh bočního poldru Skalička a protipovodňová ochrana Pobečví. Ideová studie. Unie pro řeku Moravu.